


Марка изделия	Поз. дет.	Наименование	Кол.	Масса 1 дет., кг	Масса изделия, кг
К-1	1	φ 10 А-III l=150	16	0.09	30.80
	2	φ 10 А-III l=2980	10	1.84	
	3	φ 8 А-III l=1730	16	0.68	
	1	φ 10 А-I l=250	4	0.15	0.62
	1	φ 12 А-I l=1060	4	0.94	3.77

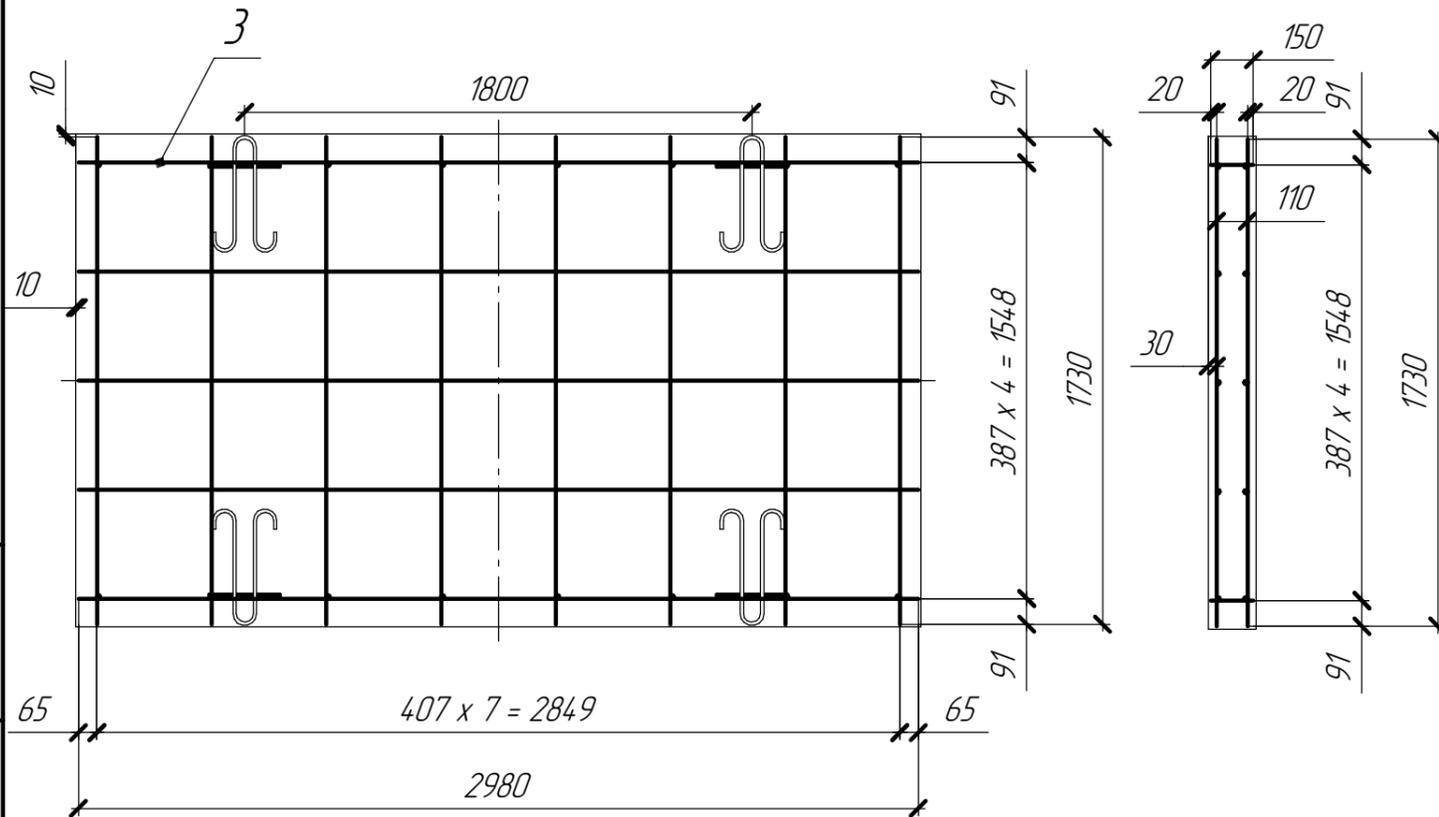

Марка элемента	Изделия арматурные						Всего
	Арматура класса						
	А-I			А-III			
	ГОСТ 5781-82*			ГОСТ 5781-82*			
	φ10	φ12	Итого	φ8	φ10	Итого	
	0.62	3.77	4.38	10.93	19.87	30.80	35.18

2П30.18-30

Поз.	Обозначение	Наименование	Кол.	Масса ед., кг	Примечание
1	B22.5 F200	Бетон	0,882		м3
2	ГОСТ 21924.3-84	Петля монтажная П4	4		
3	Арматурный каркас	К-1	1		

Взам. инв. №  
Подп. и дата  
Инв. № подл.

Изм.	Кол.ч.	Лист	№ док.	Подп.	Дата

2П30.18-30  
Вариант 4

Стадия	Масса	Масштаб
Р	2185	1:25
Лист	Листов	
ООО "ЖБИ СТАНДАРТ"		

Формат А3